


| Index | Datum | Bearbeiter | Art der Änderung |
|-------|----------|------------|----------------------------|
| - | 11.12.14 | eb | Planerstellung - Bauantrag |

Blatt-Nr. MVC_AR4_XX_G02_004_0

Fachplaner-Logo:
agn architekten | ingenieure | generalplaner
 agn ludwigsbuerg mbh | hofstraße 9 b | 107141/48896-40 | agn.ludwigsbuerg@agn.de
 architekten | ingenieure | generalplaner | 71636 ludwigsbuerg | f 07141/48896-50 | www.agn.de

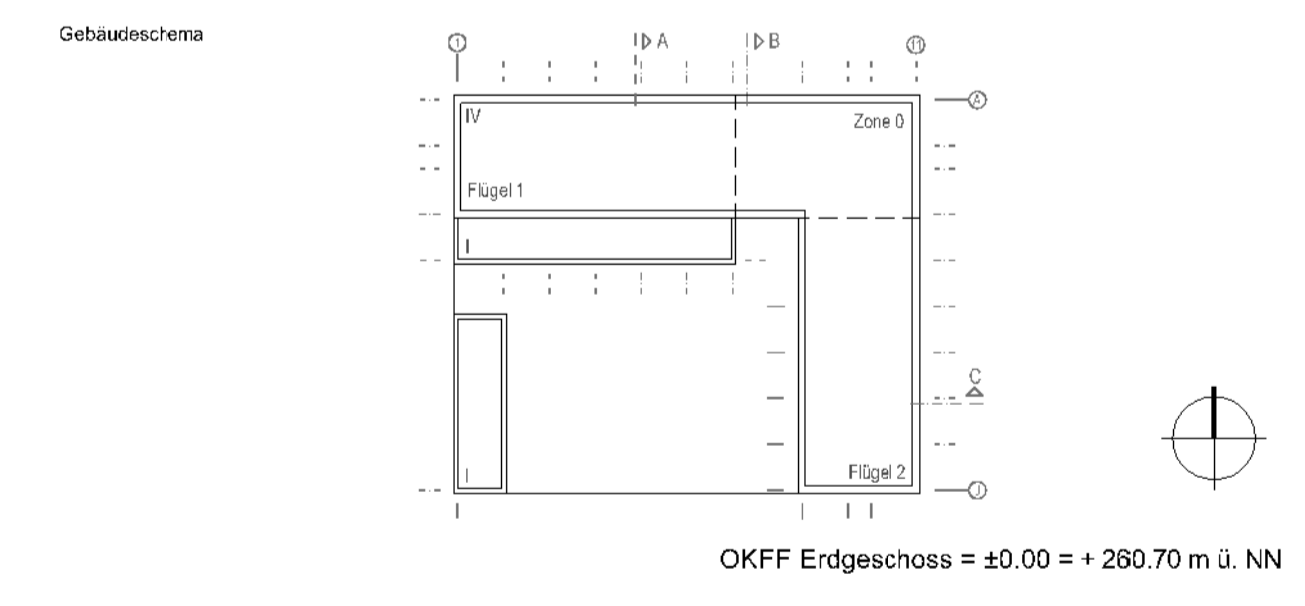

Projektname: **Neubau MVC Medical Valley Center in Forchheim**

Auftraggeber: **Medical Valley Forchheim GmbH - vertreten durch Herrn Franz Stumpf Hauptstraße 24 91301 Forchheim**

Projekt-Nr.: **340521**

Planbezeichnung: **Grundriss 2. Obergeschoss** Genehmigung

Unterschriften: **Bauherr** **Planverfasser**

Planinformationen:

| | | | |
|---------------------------|--------------------------|-----------------------------------------|-----------------------|
| Projektierer: agn | Datum: 11.12.2014 | Dokumentname: MVC_AR4_XX_G02_004 | Maßstab: 1:100 |
| Sachbearbeiter: eb | | | |

Freigabe/Stand:

| | |
|-----------------------------------|----------------------------------|
| Datum Freigabe: 11.12.2014 | Gepflichtet: agn |
| Datum Prüfung: 11.12.2014 | Datum Prüfung: 11.12.2014 |

Blatt-Nr.: **MVC_AR4_XX_G02_004_0**