


Index	Datum	Bearbeiter	Art der Änderung
-	11.12.14	eb	Planerstellung Bauantrag

Blatt-Nr. MVC_AR4_XX_G03_005_0

Fachplaner-Logo: agn architekten | ingenieure | generalplaner
 agn ludwigsburg gmbh | hofstraße 9 b | 07141/48896-40 | agnludwigsburg@agn.de
 architekten | ingenieure | generalplaner | 71636 ludwigsburg | f 07141/48896-50 | www.agn.de

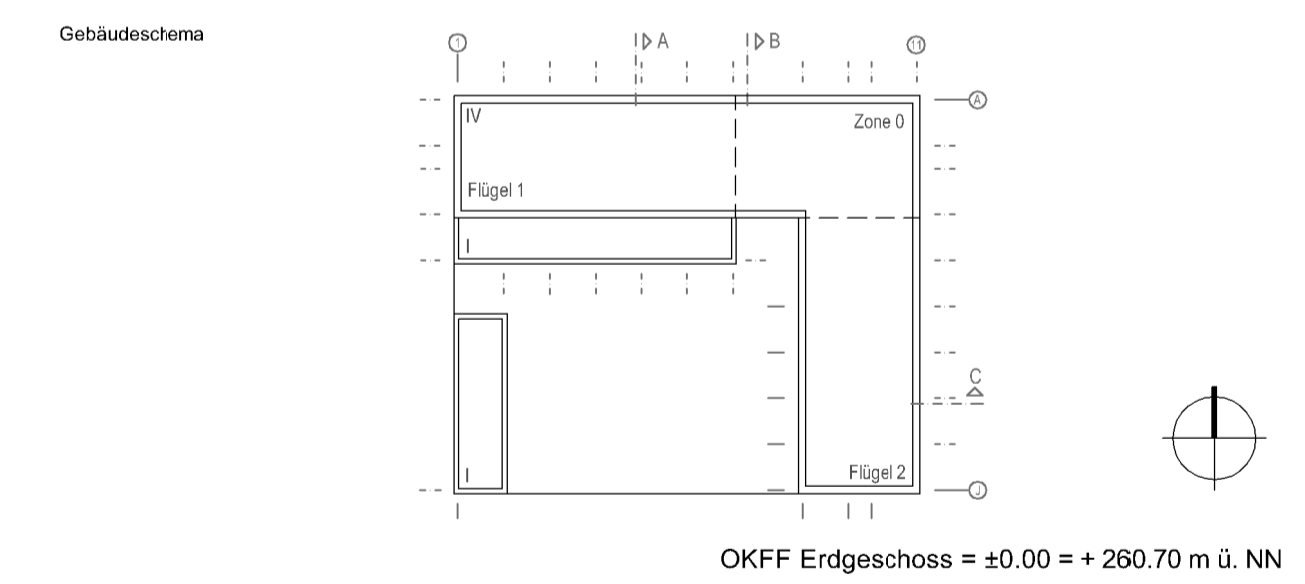

Projektname: Neubau MVC Medical Valley Center in Forchheim
 Auftraggeber: Medical Valley Forchheim GmbH - vertreten durch Herrn Franz Stumpf Hauptstraße 24 91301 Forchheim
 Projekt-Nr.: 340521
 Planbezeichnung: Grundriss 3. Obergeschoss Genehmigung

Unterschriften: Bauherr, Planverfasser

Planinformationen: Projektleiter: ax, Datum: 11.12.2014, Zeichner: MVC_AR4_XX_G03_005, Maßstab: 1:100, Sachbearbeiter: eb

Freigabe/Stand: ax, Datum Freigabe: 11.12.2014, Geprüft: ax, Datum Prüfung: 11.12.2014

Blatt-Nr.: MVC_AR4_XX_G03_005_0