


Index	Datum	Bearbeiter	Art der Änderung
-	11.12.14	eb	Planerstellung - Bauantrag

Blatt-Nr. MVC_AR4_XX_GEG_002_0

Fachplaner-Logo: agn architekten | ingenieure | generalplaner
 agn ludwigsburg gmbh | architekten | ingenieure | generalplaner
 hofstraße 9 b | 107141/48896-40 | agnludwigsburg@agn.de
 71636 ludwigsburg | f 07141/48896-50 | www.agn.de

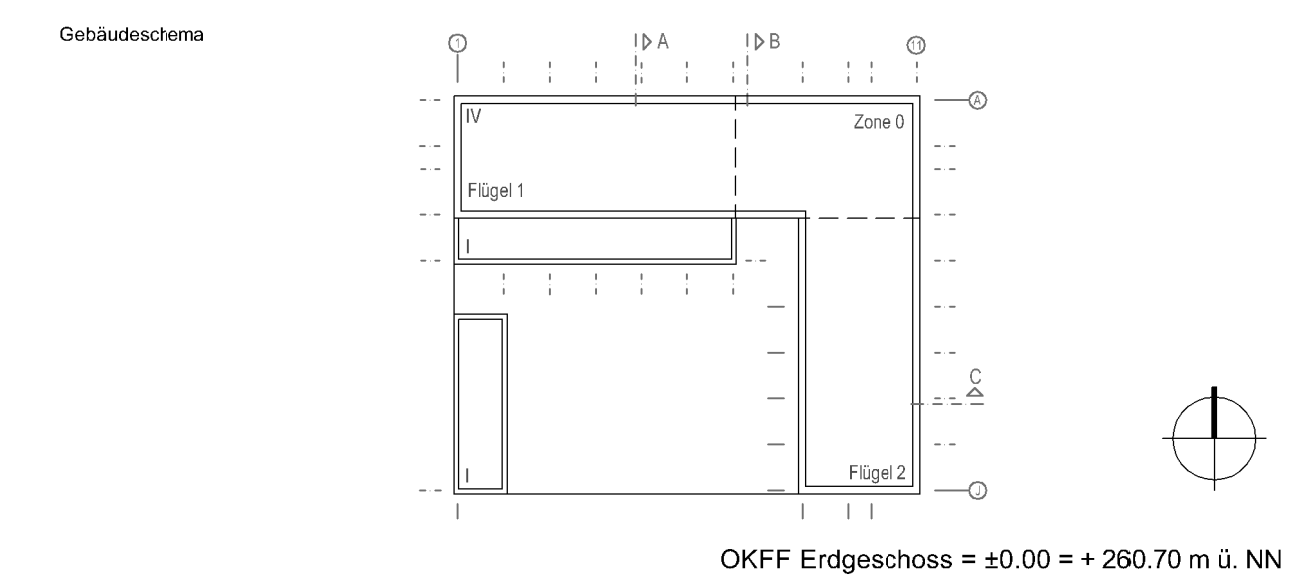

Projektname: Neubau MVC Medical Valley Center in Forchheim
 Auftraggeber: Medical Valley Forchheim GmbH - vertreten durch Herrn Franz Stumpf Hauptstraße 24 91301 Forchheim
 Projekt-Nr.: 340521
 Planbezeichnung: Grundriss Erdgeschoss Genehmigung
 Unterschriften: Bauherr Planverfasser
 Planinformationen: Projektierer: axb, Datum: 11.12.2014, Bauteilname: MVC_AR4_XX_GEG_002, Maßstab: 1:100
 Freigabe/Stand: Freigabe: axb, Geprüft: axb, Datum Freigabe: 11.12.2014, Datum Prüfung: 11.12.2014
 Blatt-Nr.: MVC_AR4_XX_GEG_002_0